

地番	1683, 1684	地積測量図
土地の所在	一宮市浅井町大日比野字南流	

求積表


NO	Xn	Yn	Yn+1 - Yn - 1	Xn · (Yn+1 - Yn - 1)
R1	-73008.459	-31261.546	16.297	-1189818.856323
PE2	-73005.526	-31246.566	11.333	-827371.626158
PE3	-72998.412	-31250.213	-16.297	1189655.120364
R4	-72999.242	-31262.863	-11.333	827300.409586
合計				-234.952531
合計面積				117.4762655
地積				117.47 m <sup>2</sup>

地番	公簿面積
1683	82.64 m <sup>2</sup>
1684	33.90 m <sup>2</sup>
合計	116.54 m <sup>2</sup>

公簿面積 116.54 m<sup>2</sup>  
 実測面積 117.47 m<sup>2</sup>

引照点座標一覧

NO.	X	Y	名称
IN3	-73001.941	-31247.928	道路側溝に刻印
IN4	-73023.465	-31236.783	道路側溝に刻印

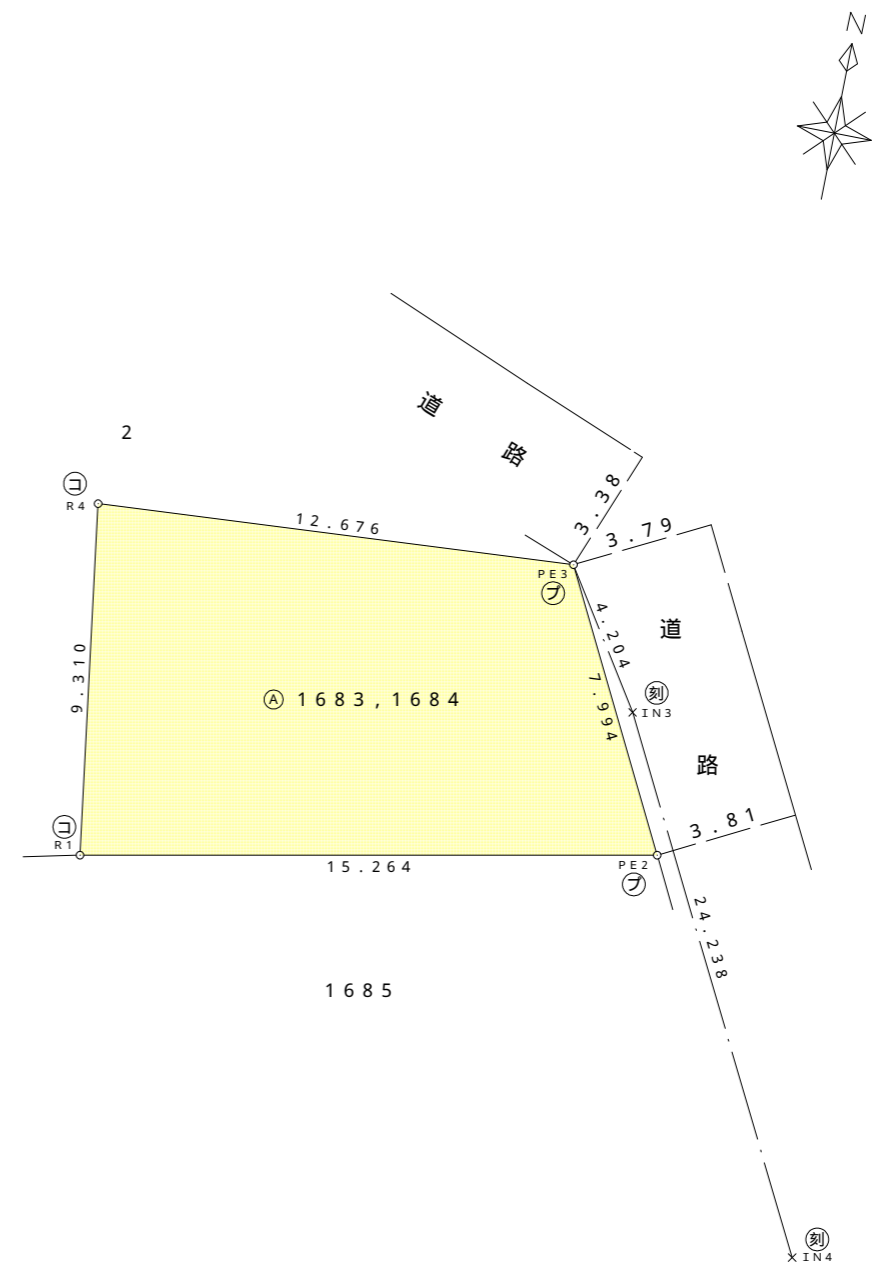

筆界点	境界標の種類
⊖	金属 鋳
⊕	金属 標
⊙	コンクリート杭
⊚	プラスチック杭
刻	刻 印

単位 = メートル

作成者	愛知県一宮市開明字郷東1番地6 土地家屋調査士 野田 邦彦 令和 2 年 5月 19日 作成	申請人	安藤 寿	縮尺	1 / 200
-----	--	-----	------	----	---------